


BRANŻA DROGOWA:	<ul style="list-style-type: none">- oś drogi powiatowej- projektowana krawężń jezdni- projektowana krawężń pobocza- projektowana jezdnia- projektowane poszerzenia jezdni- projektowane zjazdy tłuczniowe- projektowane zjazdy z kostki bet.- włączenie DG nawierzchnia bitumiczna- projektowane przepusty Ø40- przepust Ø80 do przebudowy
INNE BRANŻE:	<ul style="list-style-type: none">- projektowany kanał technologiczny
EWIDENCJA:	<ul style="list-style-type: none">- granica istniejącego pasa drogowego drogi powiatowej

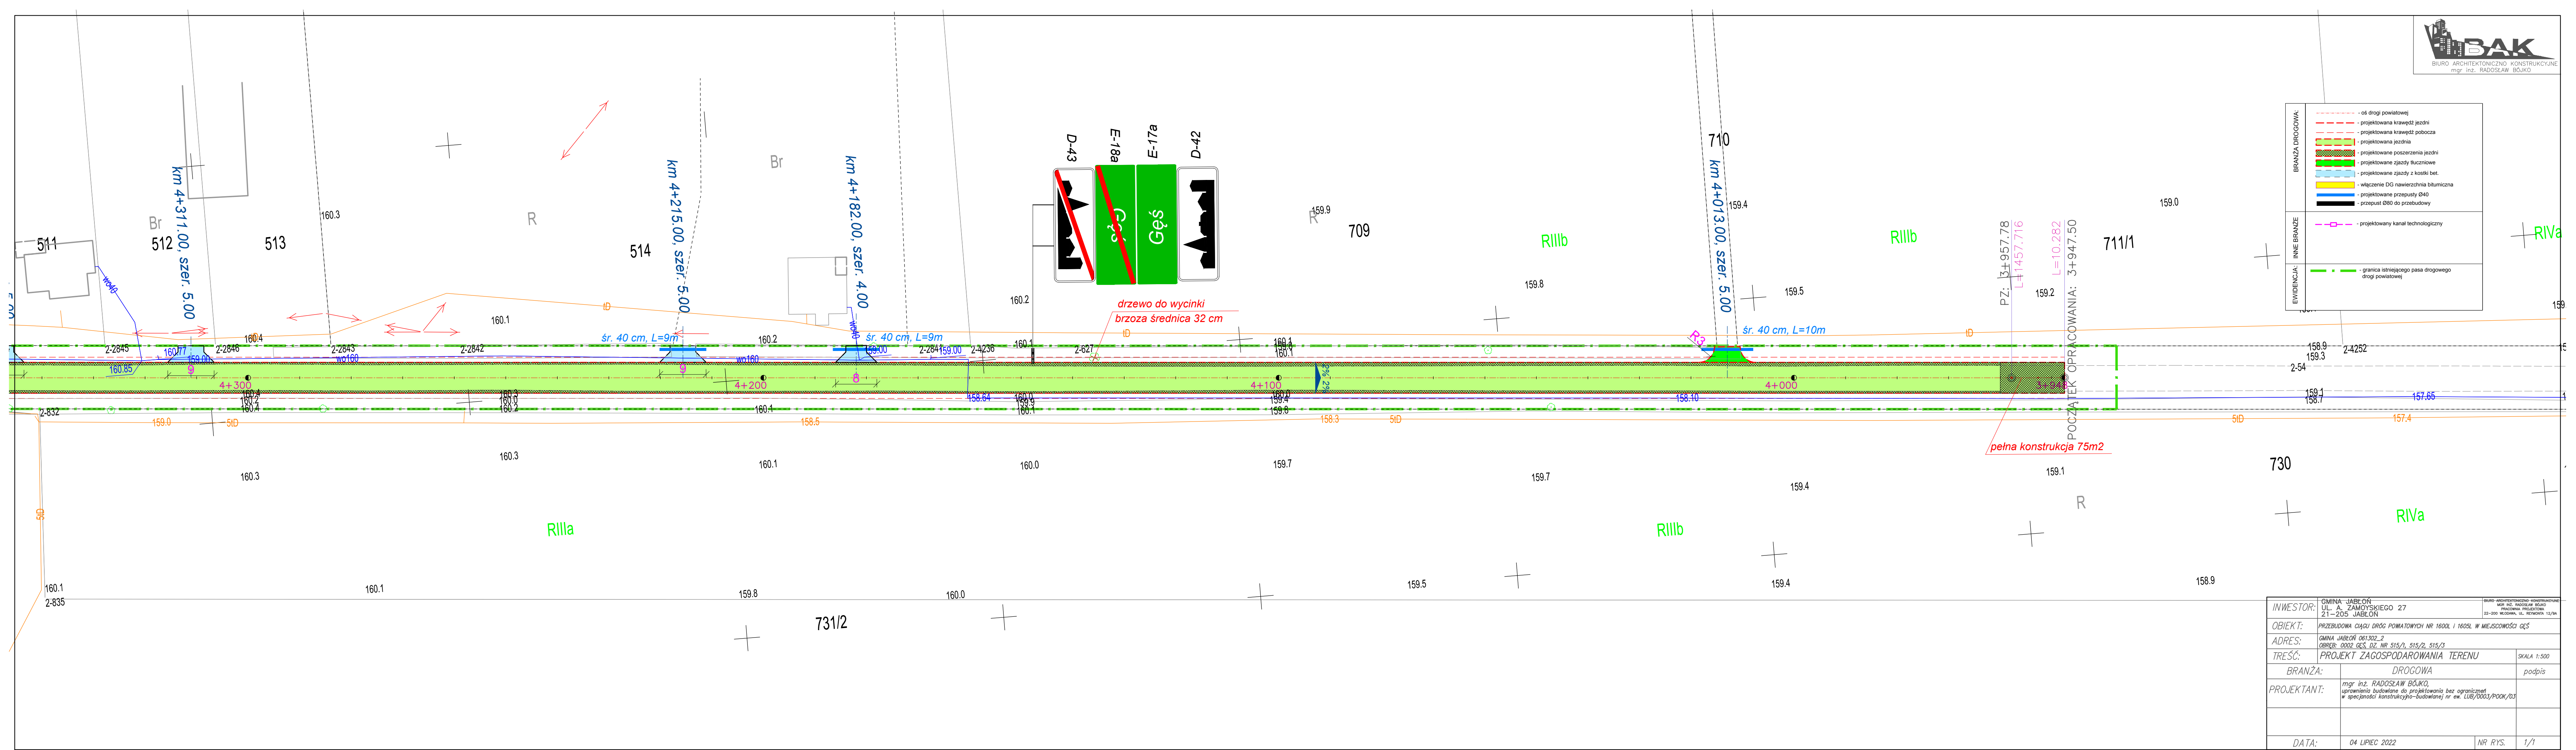

INWESTOR:	GMINA JABLON UL. A. ZAMOYSKIEGO 27 21-205 JABLON	BIURO ARCHITEKTONICZNO-KONSTRUKCYJNE mgr inż. RADOSŁAW BÓJKO PRACOWNIA PROJEKTOWA 22-200 WIEDZMA, UL. PIENIKI 12/BA
OBIEKT:	PRZEBUDOWA CIĄGU DRÓG POWATOWYCH NR 1600L I 1605L W MIEJSCOWOŚCI GĘŚ	
ADRES:	GMINA JABLON 061302_2 OBRĘB: 0002 GĘŚ, DZ. NR 515/1, 515/2, 515/3	
TREŚĆ:	PROJEKT ZAGOSPODAROWANIA TERENU	SKALA 1:500
BRANŻA:	DROGOWA	podpis
PROJEKTANT:	mgr inż. RADOSŁAW BÓJKO, uprawnienia budowlane do projektowania bez ograniczeń w specjności konstrukcyjno-budowlanej nr ew. LUB/0003/POOK/03	
DATA:	04 LIPIEC 2022	NR RYS. 1/1