


PRZĘKROJ A-A  
INWENTARYZACJA  
SKALA 1:50

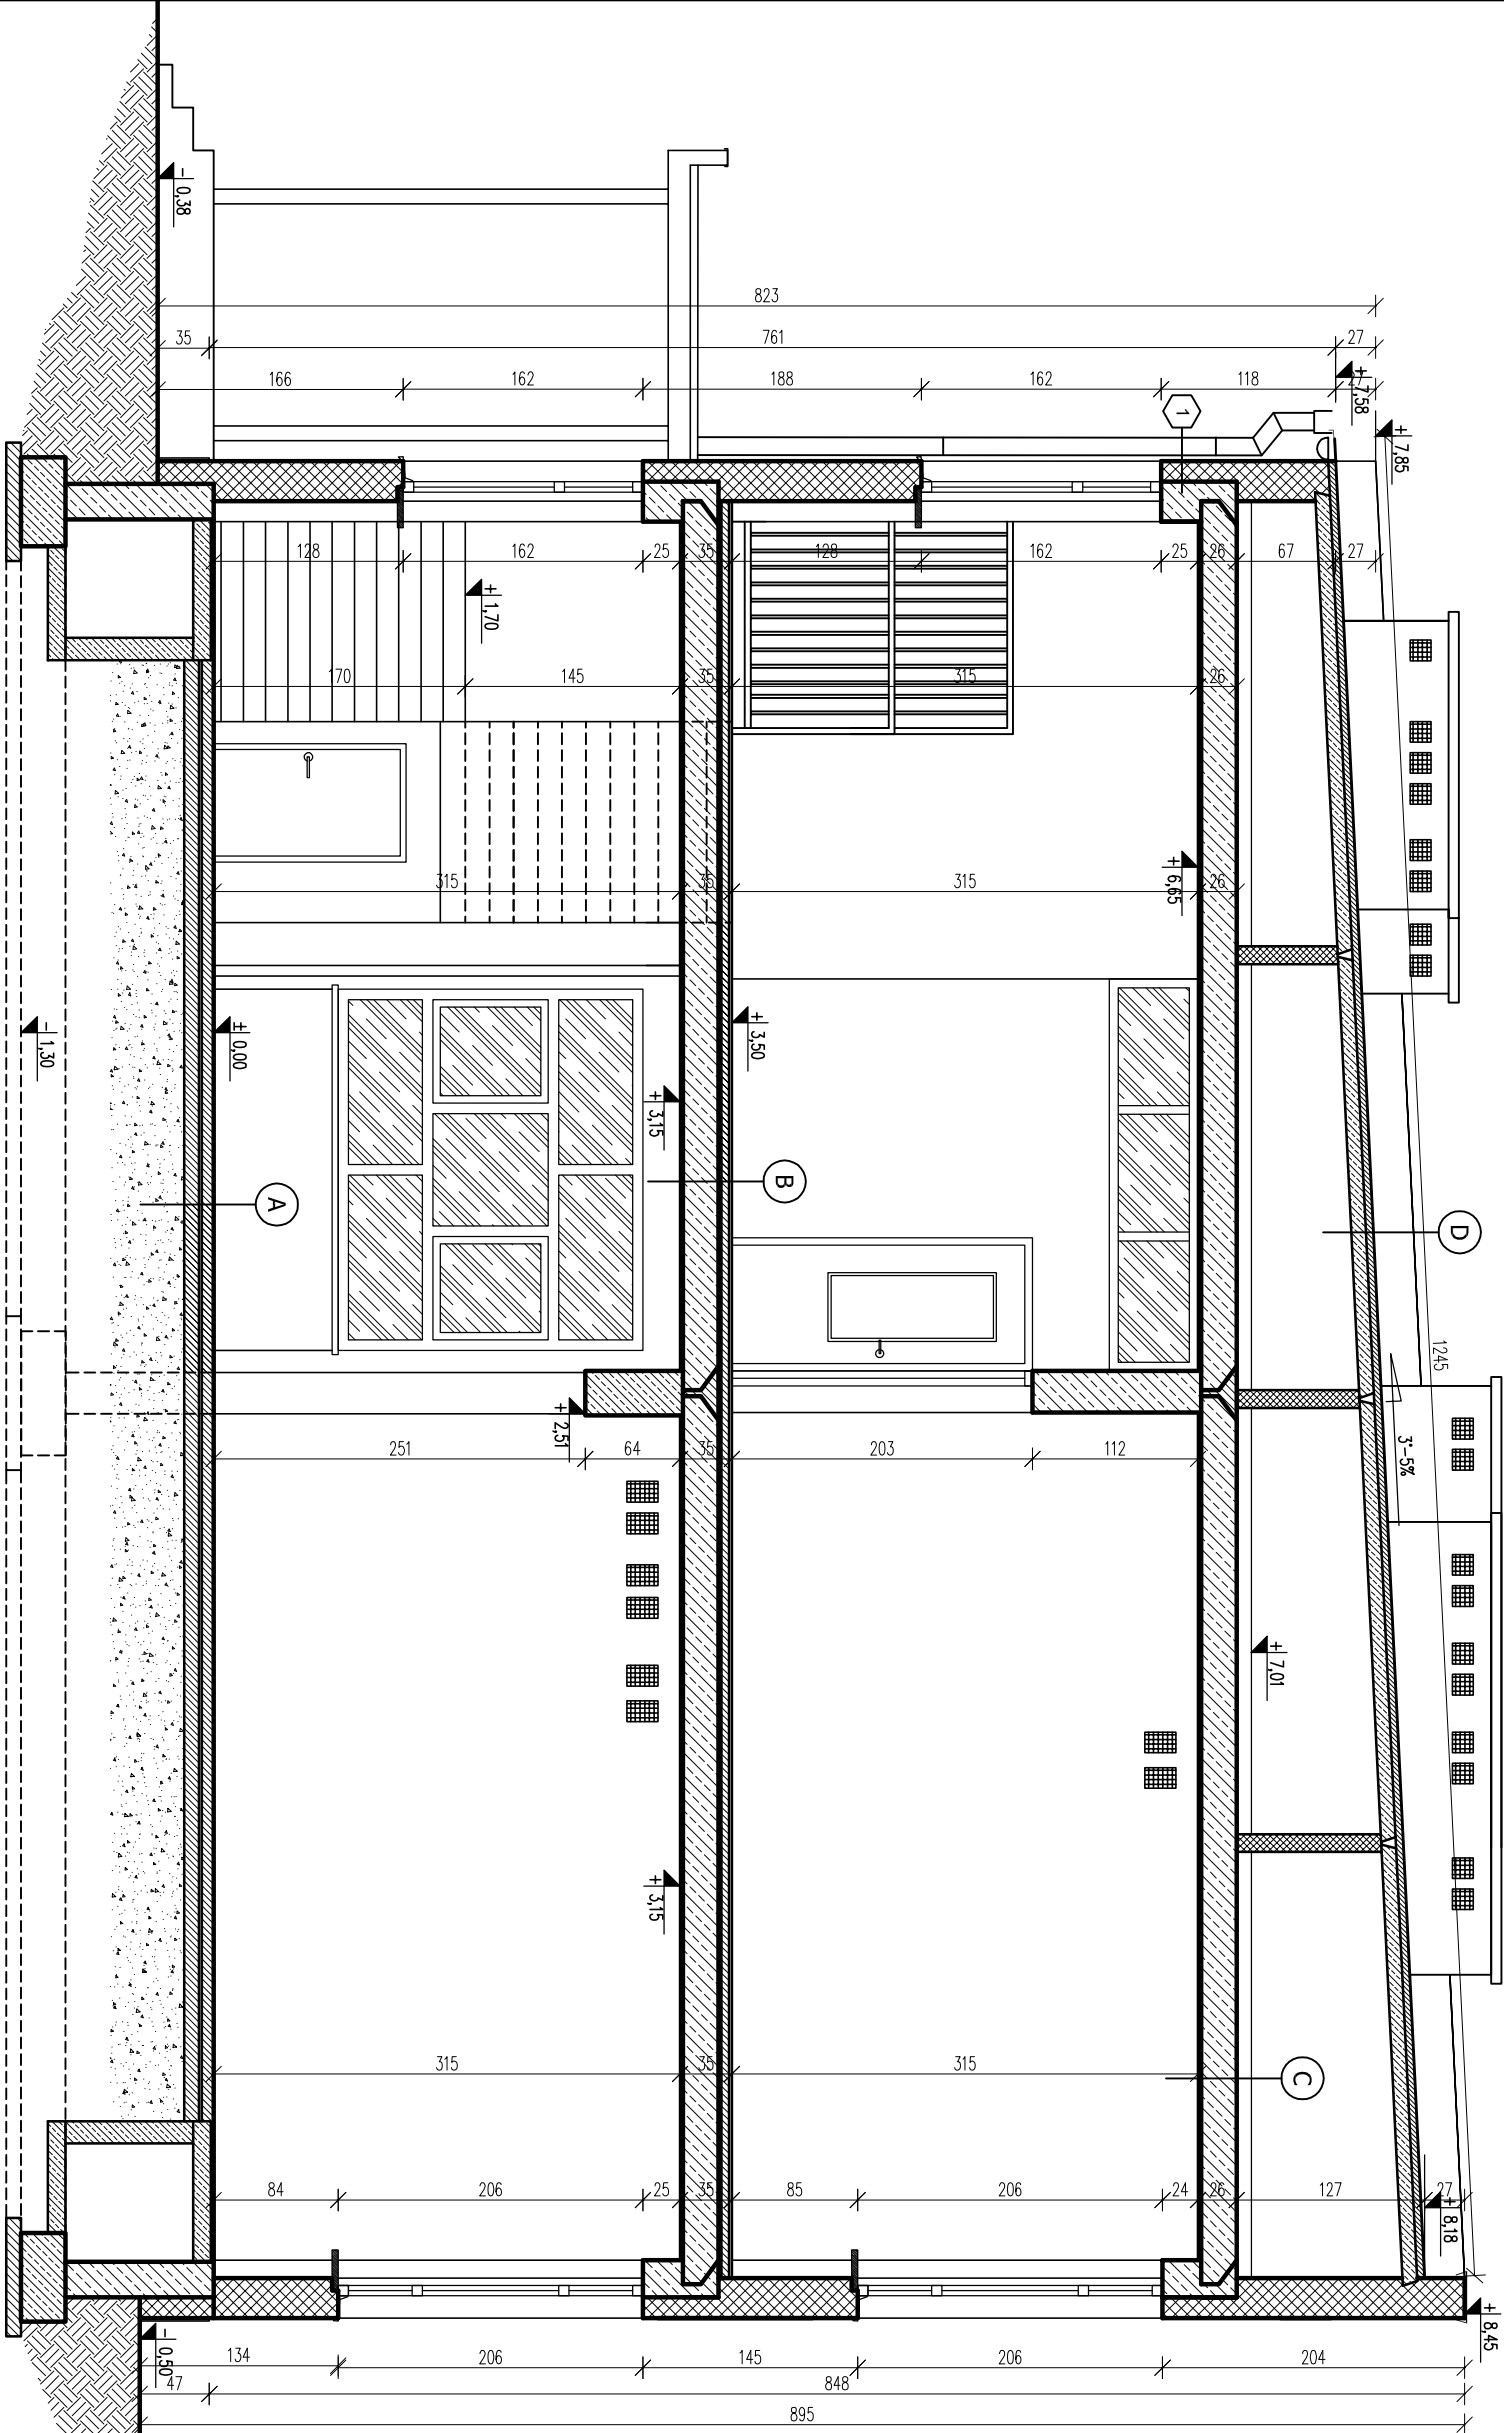

A	Gres na zaprawie klejowej
	Wylewka cementowa ~6cm
	Płyta pilśniowa ~2cm
	Izolacja pozioma - papa asfaltowa na lepiku
	Podkład betonowy ~10cm
	Podsyпка piaskowa

B	Gres na zaprawie klejowej
	Wylewka cementowa ~5cm
	Płyta pilśniowa ~2cm
	Strop żelbetowy prefabrykowany kanałowy 24cm
	Tynk cem-wap ~2cm

C	Warsiwa izolacyjna ciepła
	Papa asfaltowa na lepiku
	Strop żelbetowy prefabrykowany kanałowy 24cm
	Tynk cem-wap ~2cm

D	Papa termoizgrzewalna
	Papa asfaltowa na lepiku asfaltowym
	Wylewka cementowa ~4cm
	Płyty żelbetowe korkowe otwarte DK 10cm
	Ścianki ażurowe z cegły dziurawki 12cm

1	Tynk cem. wapienny malowany ~2cm
	Gazobeton 12cm na zaprawie cementowej
	Ściana żelbetowa prefabrykowana 24cm
	Tynk cem. wapienny ~2cm