

MIEJSCOWY PLAN ZAGOSPODAROWANIA PRZESTRZENNEGO GMINY JABŁOŃ DLA TERENÓW USŁUG  
ZLOKALIZOWANYCH NA DZIAŁKACH OZNACZONYCH NUMERAMI EWIDENCYJNYMI 2031/4 I 2034/3 W OBRĘBIE JABŁOŃ

Załącznik nr 1 do Uchwały Nr .....  
Rady Gminy Jabłoń z dnia .....

Skala 1:1000  
1cm - 10m




Układ współrzędnych: PUWG 2000 strefa 8 (EPSG:2179)  
Plan miejscowy wykonano na kopii mapy zasadniczej w postaci wektorowej w skali 1:1000, pochodzącej z Wydziału Geodezji, Kartografii, Katastru i Gospodarki Nieruchomościami Starostwa Powiatowego w Parczewie  
Data wykonania kopii: 23.11.2022  
Nr licencji: GN-III.6642.881.2022\_0613\_CL1

Oznaczenia

- granicę opracowania planu miejscowego
- linie rozgraniczające tereny o różnym przeznaczeniu lub różnych zasadach zagospodarowania
- nieprzekraczalne linie zabudowy
- teren usług edukacji
- 100 m strefa ochrony konserwatorskiej
- elementy wymiarowania rysunku
- proponowany "Jabłoński Park Kulturowy" - oznaczenie informacyjne
- droga powiatowa - poza granicą opracowania

WYRYS ZE STUDIUM UWARUNKOWAŃ I KIERUNKÓW  
ZAGOSPODAROWANIA PRZESTRZENNEGO  
GMINY JABŁOŃ  
PRYJĘTEGO UCHWAŁĄ NR XXXI/150/01 RADY GMINY W JABŁONIU  
Z DNIA 30 SIERPNIA 2001 R. ZE ZMIANAMI (UCHWAŁA NR XII/70/12  
RADY GMINY JABŁOŃ Z DNIA 16 LUTEGO 2012 R.)  
SKALA 1:10 000

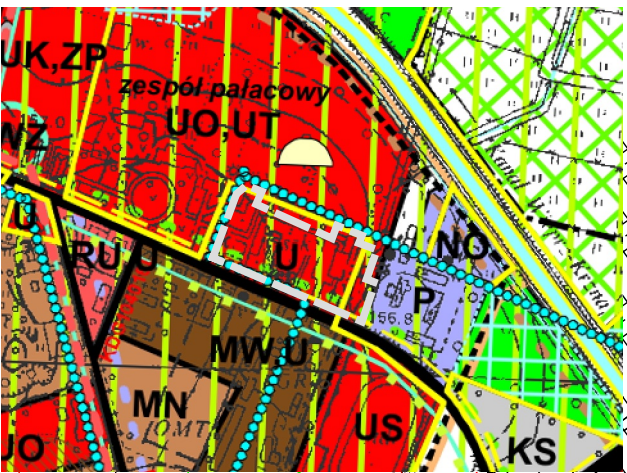

Granica obszaru objętego planem miejscowym

Oznaczenia występujące na wyrysie:

- U tereny usług
- UO usługi oświaty
- UT usługi turystyki
- UK, ZP tereny usług kultury z zielenią urządzoną
- US tereny usług sportu
- RU, U tereny obsługi produkcji w gospodarstwach rolnych, hodowlanych, ogrodniczych, tereny usług
- MW, U tereny zabudowy wielorodzinnej, tereny usług
- MN tereny zabudowy mieszkaniowej jednorodzinnej
- KS tereny obsługi komunikacji (tereny parkingów)
- NO tereny infrastruktury technicznej - oczyszczalnia ścieków
- P przemysł i składy
- L lasy istniejące
- strefy ochrony warunków siedliskowych lasów
- strefa ścisłej ochrony konserwatorskiej
- proponowany "Jabłoński Park Kulturowy"
- droga powiatowa
- droga gminna
- CIĄGI TURYSTYCZNO - KRAJOZNAWCZE
- rowerowe
- obszary proponowane do objęcia zbiorowym systemem kanalizacji